



# PLAN DE DESARROLLO URBANO

SAYULA, JAL.  
MPIO. SAYULA

## SIMBOLOGIA

### AREAS URBANIZADAS

- AU-ARZ AREAS REORGANIZADAS
- AU-UP AREAS DE URBANIZACION PROGRESIVA
- AU-UR AREAS DE RENOVACION URBANA
- AU-RTD AREAS RECEPTORAS DE TRANSFERENCIA DE DENSIDAD

### AREAS DE PROTECCION HISTORICO PATRIMONIAL

- PP-PH PROTECCION AL PATRIMONIO HISTORICO
- PP-PC PATRIMONIO CULTURAL
- PP-PF FORMOSA URBANA
- PP-GTD SERENIDADES DE TRANSFERENCIA DE DENSIDAD

### AREAS DE RESERVA URBANA

- RU-CP A CORTO PLAZO
- RU-MP A MEDIANO PLAZO
- RU-LP A LARGO PLAZO

### AREAS DE RESTRICCION DE INIT. ESPECIALES

- IE-AV DE AEROPUERTOS
- IE-PT FUERTES
- IE-FR FUERTES
- IE-ML MILITARES
- IE-RS REAFIJACION SOCIAL
- IE-RQ BARRIO DE MEXICO

### AREAS DE RESTRICCION POR FALTO DE INFRAEST.

- RI-AB INSTALACIONES DE AGUA POTABLE
- RI-DR DRENAJE
- RI-EL ELECTRICIDAD
- RI-TL TELEFONIZACION
- RI-VL SALUD

### AREAS DE TRANSICION

- AT AREAS DE TRANSICION

### AREAS RUSTICAS

- AR-AGR AGROPECUARIAS
- AR-PSC PISCICULTA
- AR-FOR FORESTALES

### AREAS DE ACTIVIDAD EXTRACTIVAS

- AE ACTIVIDAD EXTRACTIVA

### AREAS NATURALES PROTEGIDAS

- AN AREAS NATURALES PROTEGIDAS

### AREAS DE PREVENION ECOLOGICA

- CAP AREAS DE PREVENION ECOLOGICA

### AREAS DE CONSERV. ECOLOGICA

- AC AREAS DE CONSERVACION ECOLOGICA

### AREAS DE PROTECCION A CAUCES Y CUERPOS DE AGUA

- CA PROTECCION A CAUCES Y CUERPOS DE AGUA

### AREAS DE PROTECCION A ACUIFEROS

- PA-I AREAS DIRECTAS
- PA-II AREAS INDIRECTAS
- PA-III AREAS GENERALES

### LIMITE DE CENTRO DE POBLACION


- LIMITE DE CENTRO DE POBLACION

### LIMITE DE AREAS


- LIMITE DE AREAS

### NOTA

Después de los índices se indican el número que le corresponde a cada área.

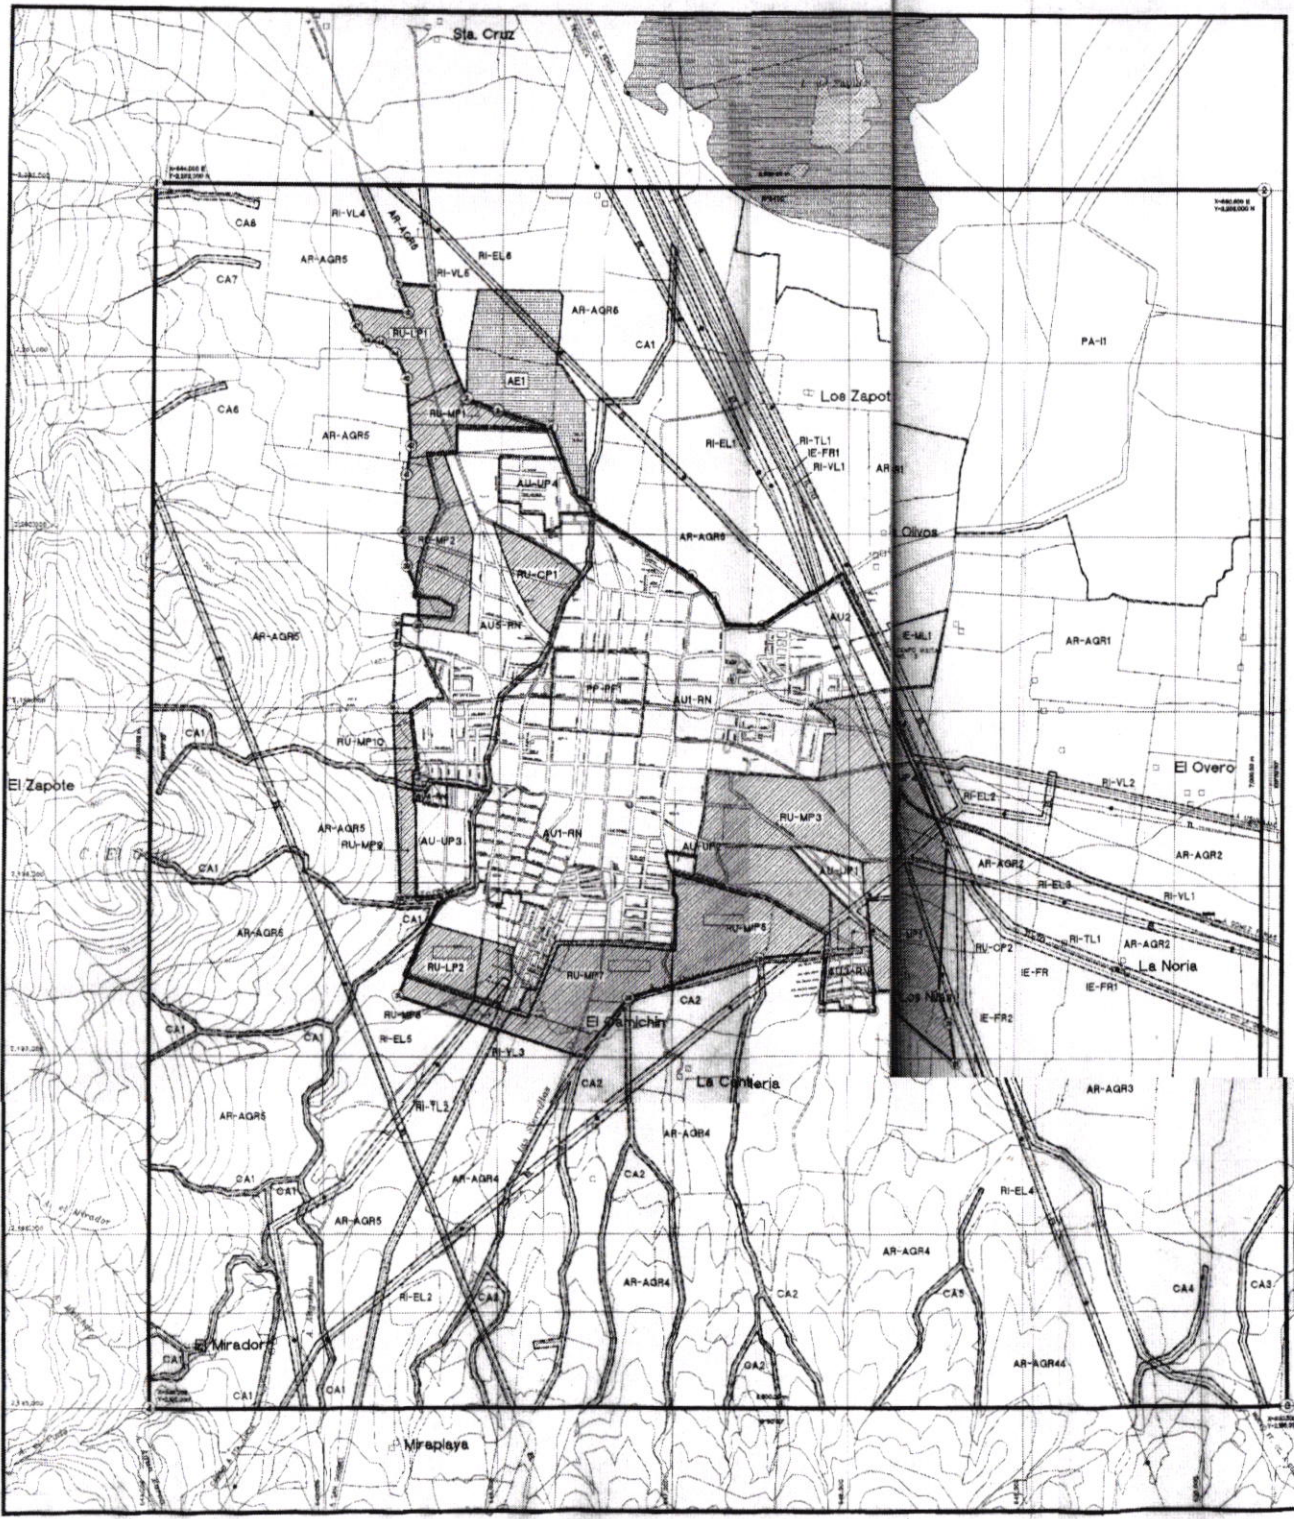

PLANO  
**CLASIFICACION DE AREAS**  
E-1

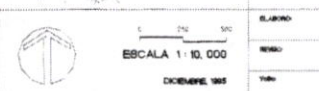

H. AYUNTAMIENTO DE SAYULA  
GOBIERNO DEL ESTADO DE JALISCO SEDEUR